POPIELOW
700
- Remontowany odcinek

POPIELÓW
SK.P.
K.m. 8
arkusz 22
- Remontowany odcinek

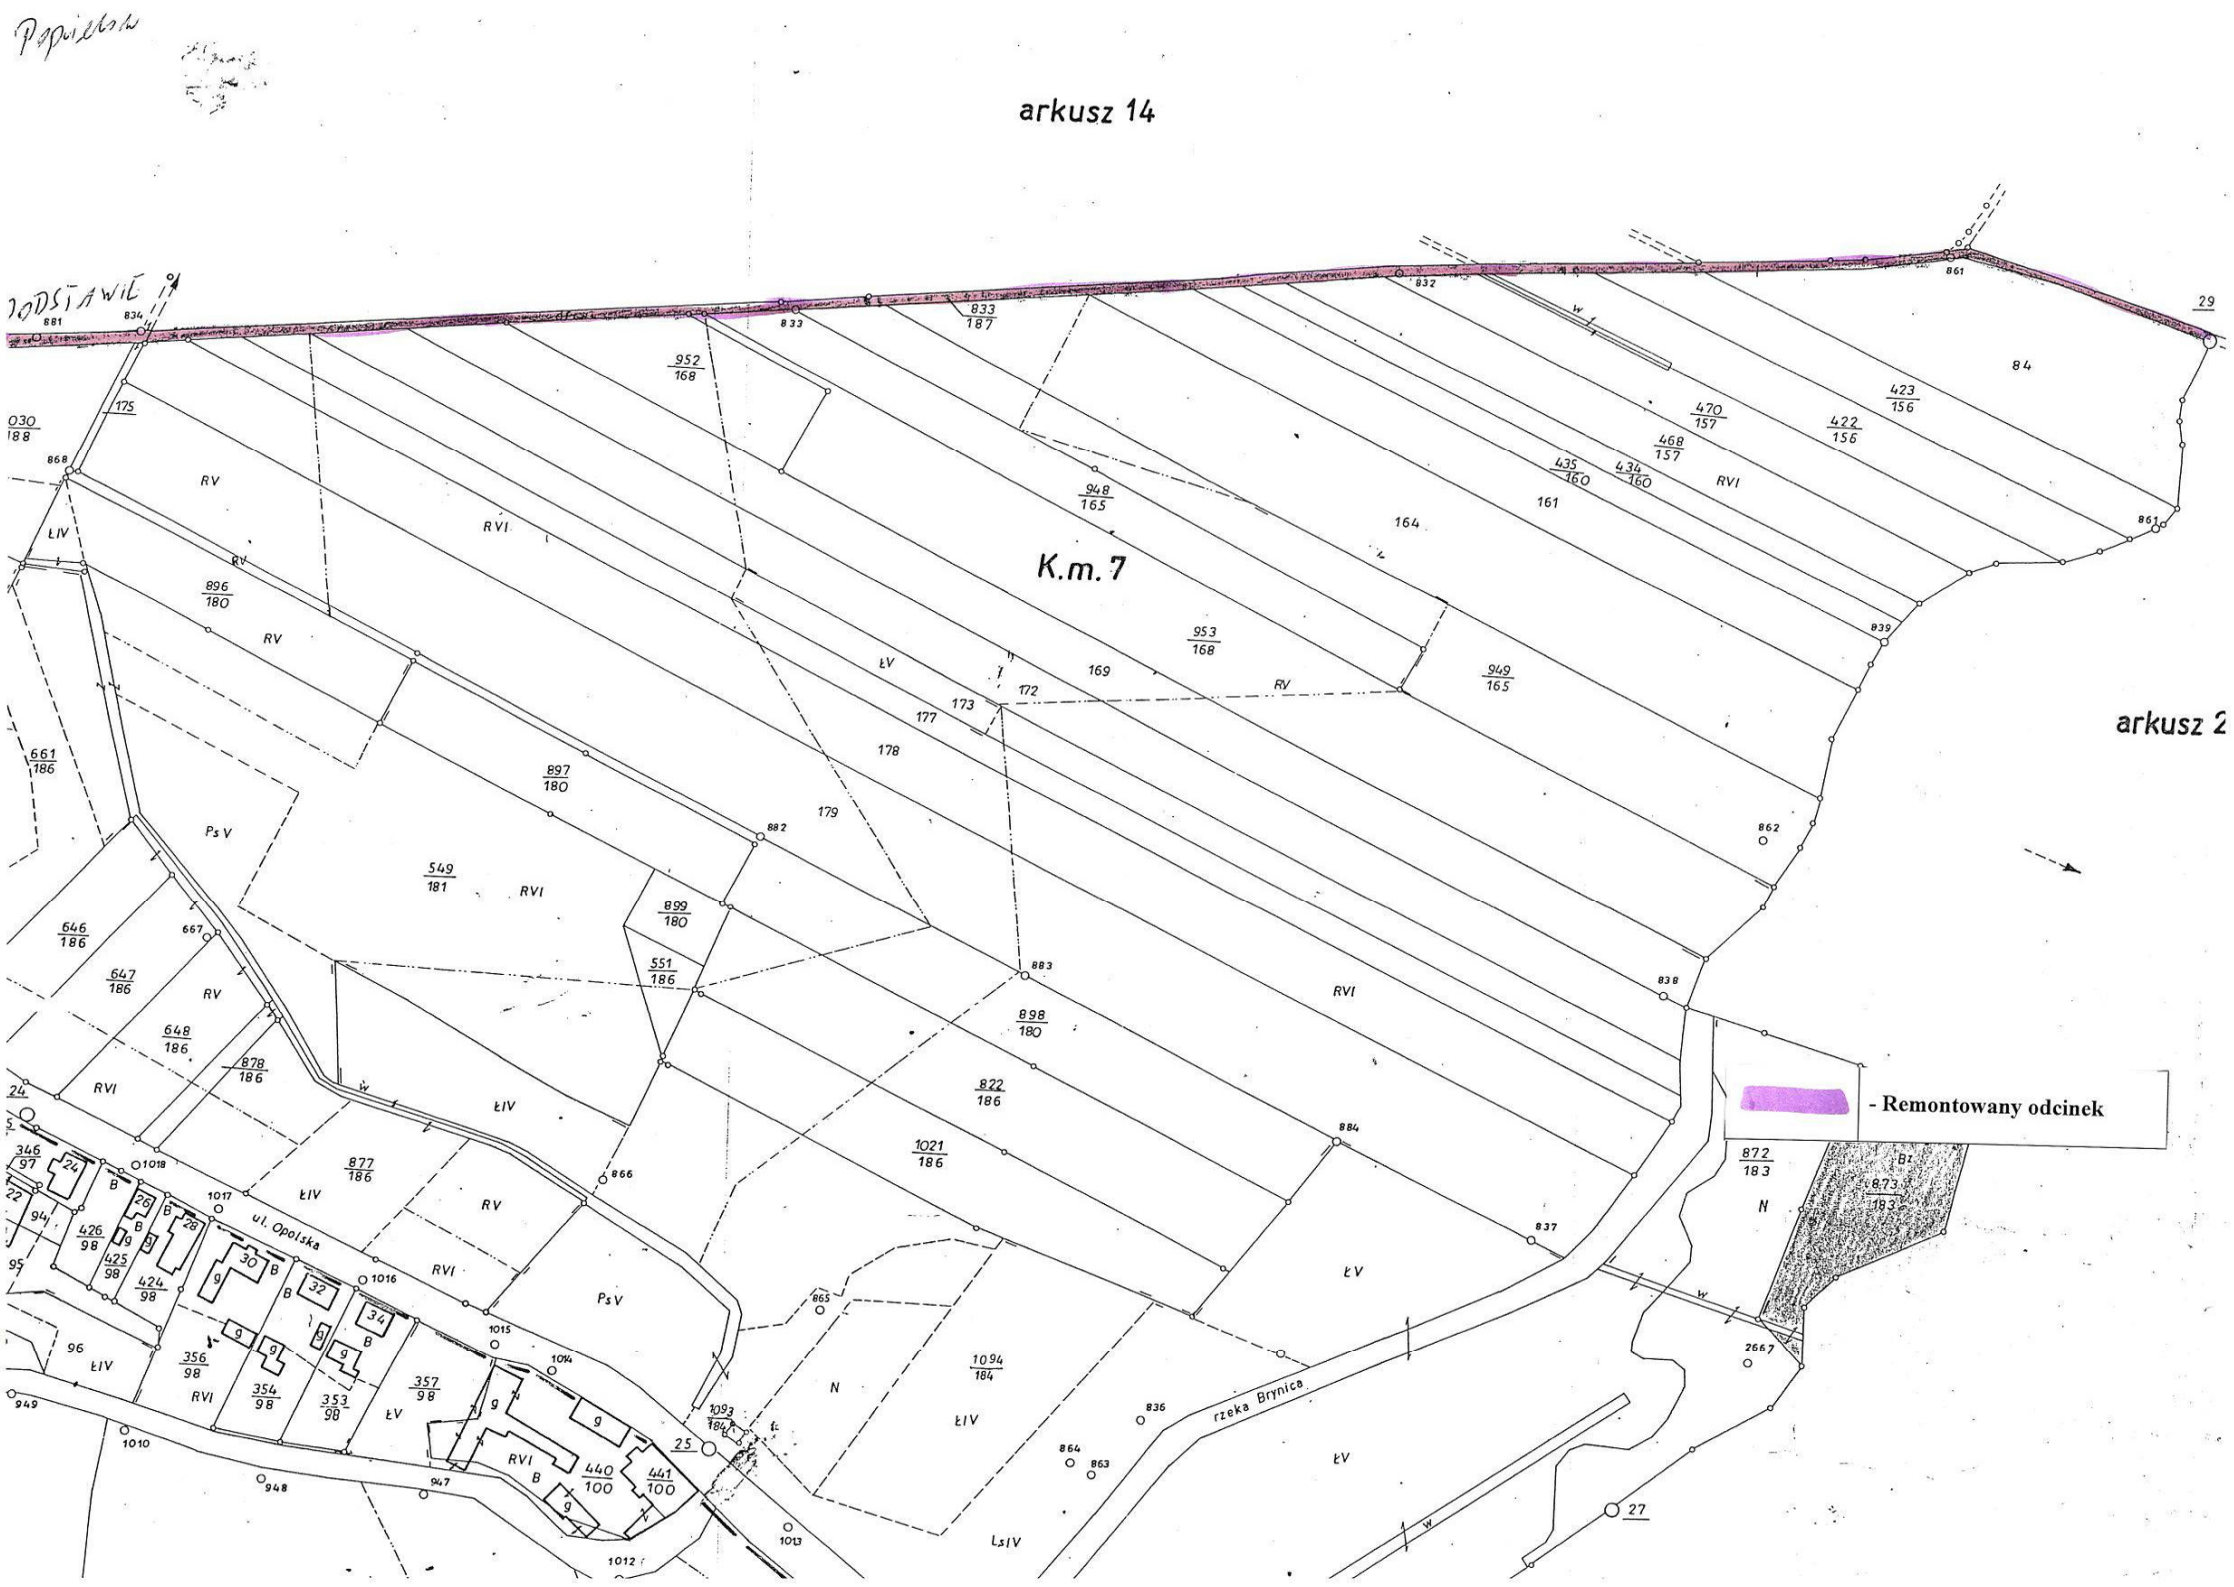

arkusz 14
arkusz 2
K.m. 7
- Remontowany odcinek
ul. Opolska
rzeka Brynica

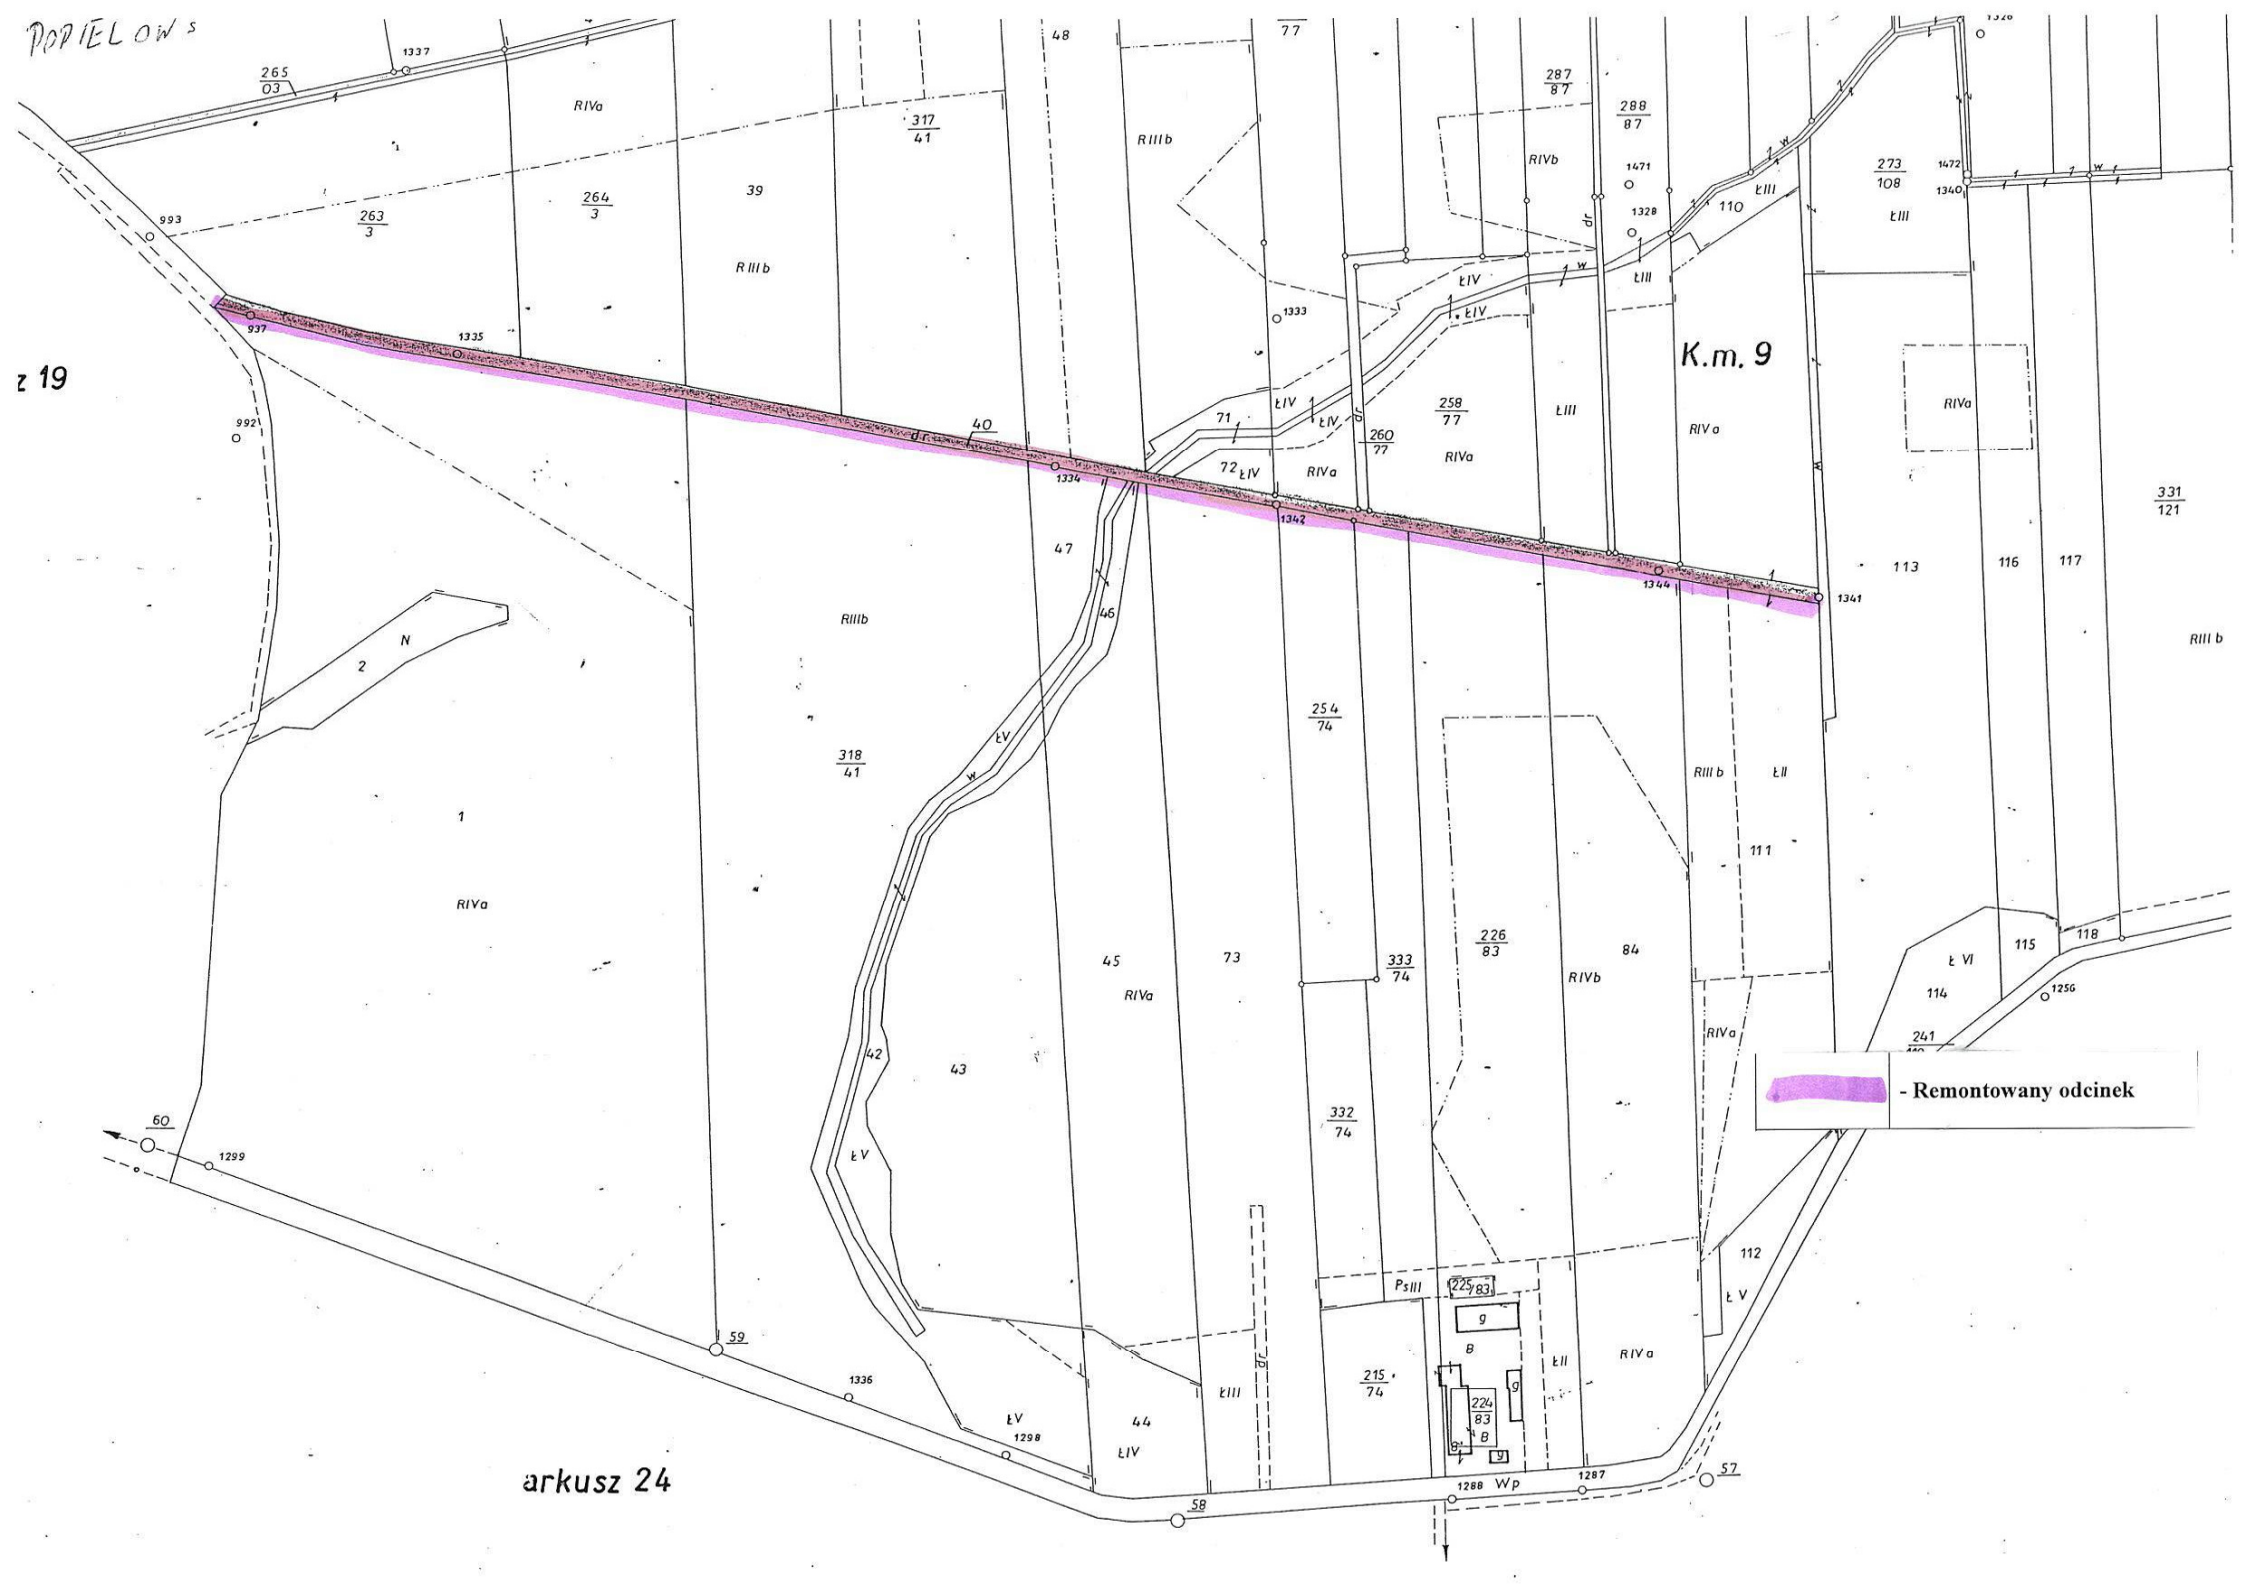
K.m. 9
- Remontowany odcinek
arkusz 24
z 19

n: 7cz, 8cz, 9cz

ISZ20(25) 107

województwo opolskie

Mapa ewidencji gruntów 1:2000

1. Materiały źródłowe: a) mapa zasadnicza 1:2000 wykonana przez OPGK Opole w 1978r w wyniku pomiaru

Układ arku