

Projekt

z dnia 18 czerwca 2019 r.

Zatwierdzony przez

**Uchwała Nr X/61/2019
Rady Gminy Popielów**

z dnia 27 czerwca 2019 r.

w sprawie wyrażenia zgody na zawarcie w drodze bezprzetargowej umowy dzierżawy części nieruchomości zabudowanej budynkiem i budowlami stacji bazowej telefonii komórkowej SB 5890 Popielów przeznaczonej do wykorzystania na cele związane z funkcjonowaniem sieci telekomunikacyjnej telefonii komórkowej na okres oznaczony 10 lat

Na podstawie art. 18 ust. 2 pkt 9 lit. a ustawy z dnia 8 marca 1990 r. o samorządzie gminnym (tj. Dz. U. z 2019 r. poz. 506) w związku z art. 13 ust. 1, art. 37 ust. 4 ustawy z dnia 21 sierpnia 1997 r. o gospodarce nieruchomościami (tj. Dz. U. z 2018 r. poz. 2204 z późn. zm.), Rada Gminy Popielów uchwala, co następuje:

§ 1.

Wyraża się zgodę na odstąpienie od obowiązku przetargowego trybu zawarcia umowy dzierżawy na okres 10 lat części nieruchomości zabudowanej budynkiem i budowlami stacji bazowej telefonii komórkowej (SB 5890 Popielów) tj. części działki nr 1139 km.7 obręb Stare Siołkowice o powierzchni 0,0180 ha zapisanej w księdze wieczystej OP1B/00017459/6 zaznaczonej na załączniku graficznym do niniejszej uchwały i przeznaczonej do wykorzystania na cele związane z funkcjonowaniem sieci telekomunikacyjnej telefonii komórkowej.

§ 2.

Wykonanie uchwały powierza się Wójtowi Gminy Popielów.

§ 3.


Uchwała wchodzi w życie z dniem podjęcia.

Opracował: Referat ITR

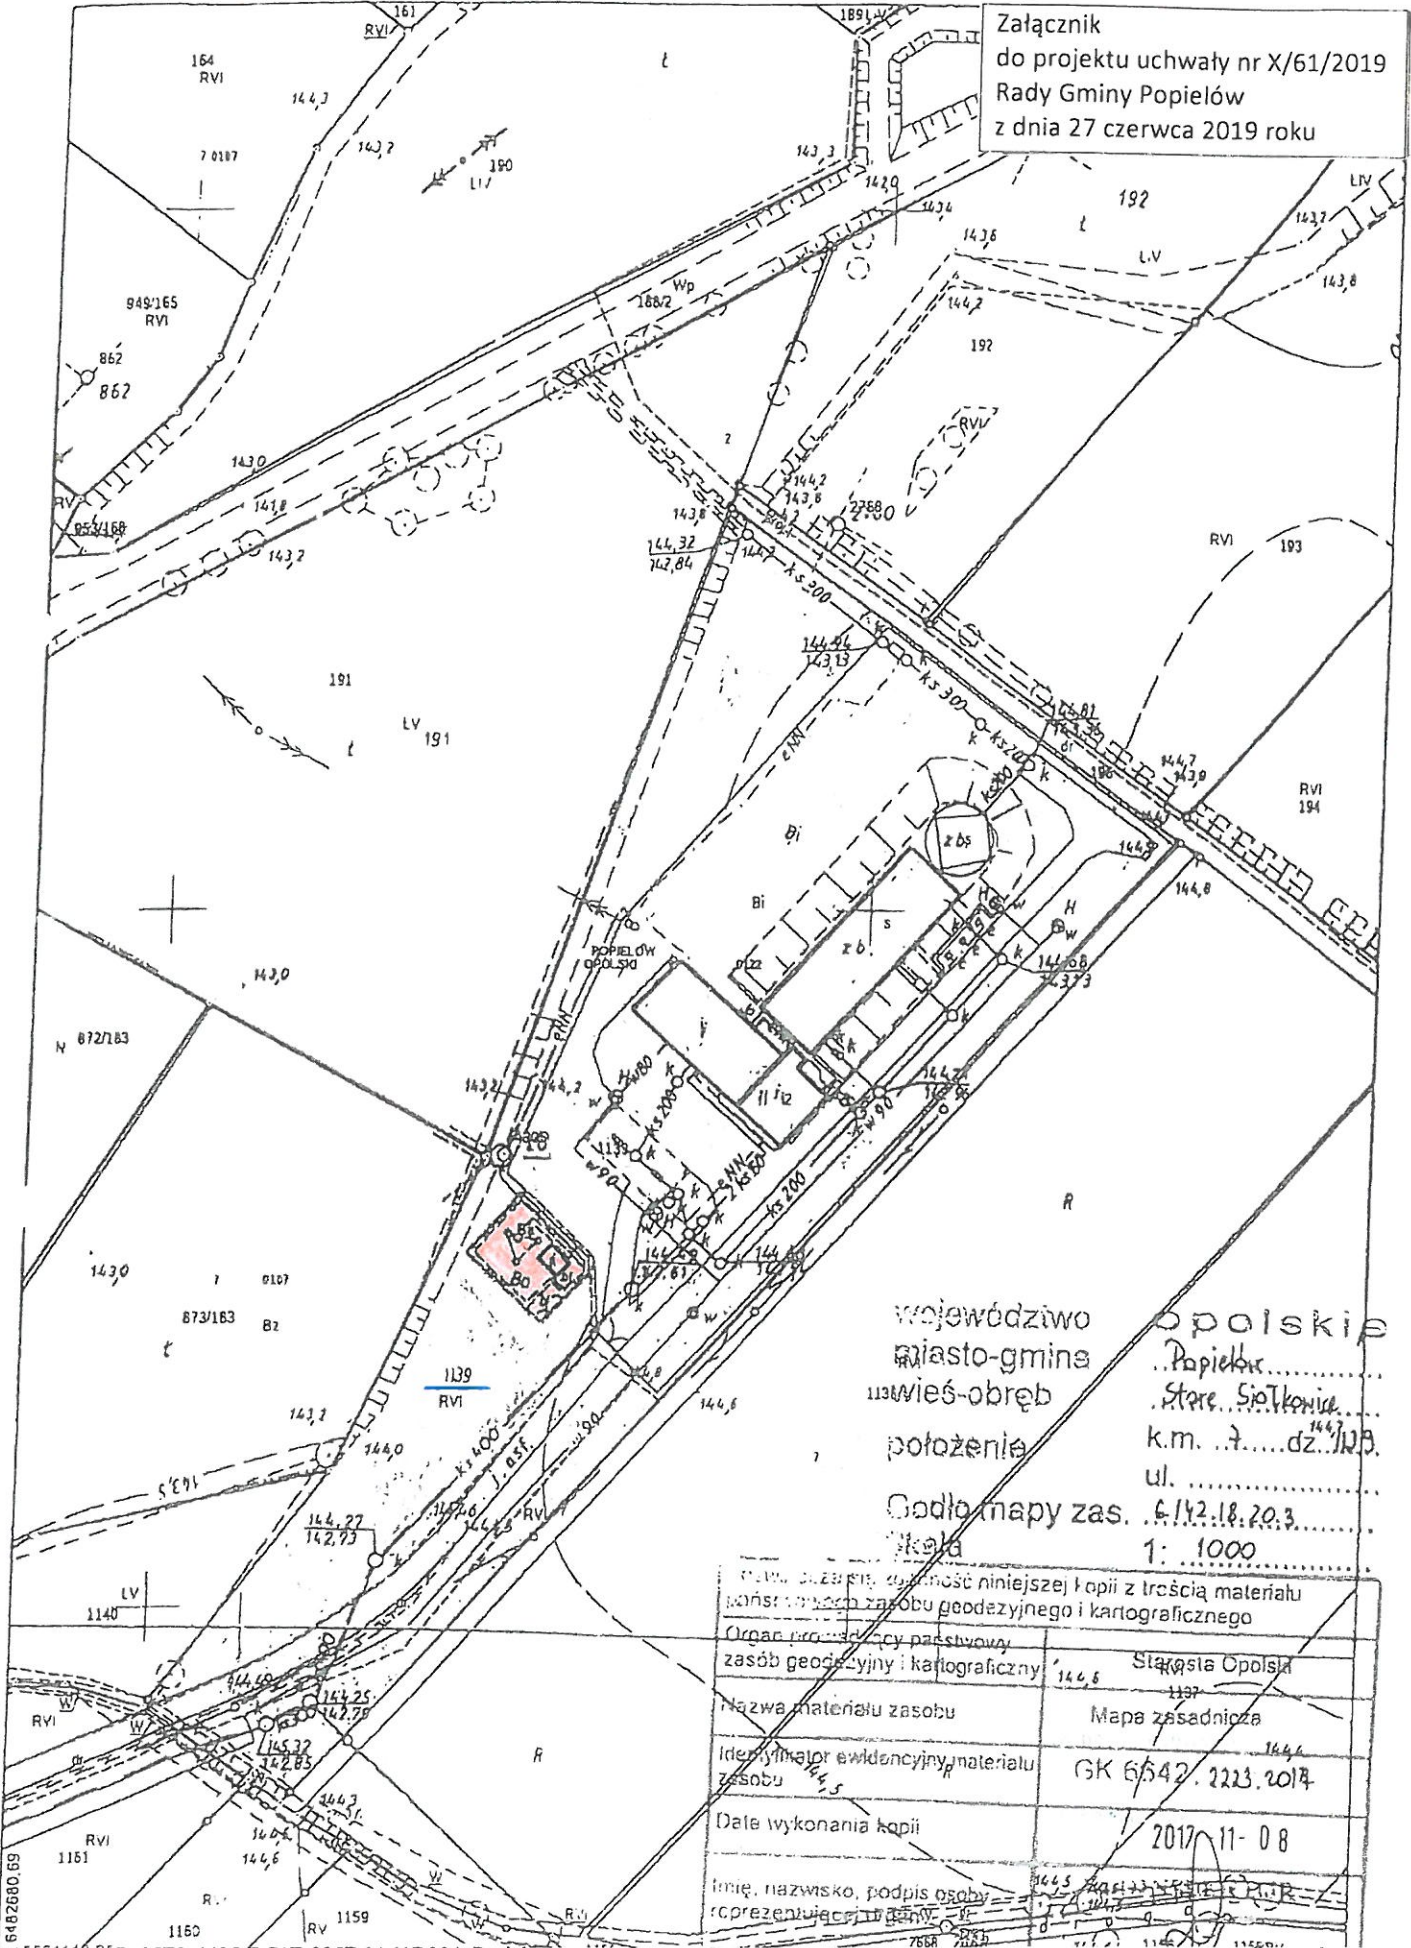
Wójt Gminy



Sybilla Stelmach

Sprawdzone pod względem
formalno-prawnym

Adwokat Izabela Kociok-Skóra

Załącznik
do projektu uchwały nr X/61/2019
Rady Gminy Popielów
z dnia 27 czerwca 2019 roku



województwo opolskie
miasto-gmina Popielów
wieś-obręb Stare Siołkowice
położenie k.m. ... dz. ... ul. ...
Godło mapy zas. 6/142.18.20.3
skala 1:1000

| | |
|--|-----------------------------|
| Mapa stanowi załącznik niniejszej kopii z treścią materiału pomiarowego zasobu geodezyjnego i kartograficznego | |
| Organ prowadzący państwowy zasób geodezyjny i kartograficzny | 144,6 Starosta Opolski 1137 |
| Nazwa materiału zasobu | Mapa zasadnicza 144,6 |
| Identyfikator ewidencyjny materiału zasobu | GK 6542. 2223. 2014 144,5 |
| Data wykonania kopii | 2017-11-08 |
| Imię, nazwisko, podpis osoby reprezentującej państwo | [Signature] |

Uzasadnienie

Zgodnie z art. 18 ust. 2 pkt. 9 lit. a ustawy o samorządzie gminnym w związku z art. 37 ust. 4 ustawy z dnia 21 sierpnia 1997 r. o gospodarce nieruchomościami projekt niniejszej uchwały został przygotowany w odpowiedzi na wniosek o dzierżawę gruntu na kolejne 10 lat przez Orange Polska S. A właściciela budynku i budowli związanych ze stacją bazową telefonii komórkowej SB 5890 Popielów wykorzystywaną na cele związane z funkcjonowaniem sieci telekomunikacyjnej telefonii komórkowej.

