


Załącznik nr 1 do
Uchwały NR 24 / 2011
Rady Gminy Popielów
z dnia 10.03 2011 r.
w sprawie nadania nazwy ulicy

rys. pob. nr 8

arkusz 5

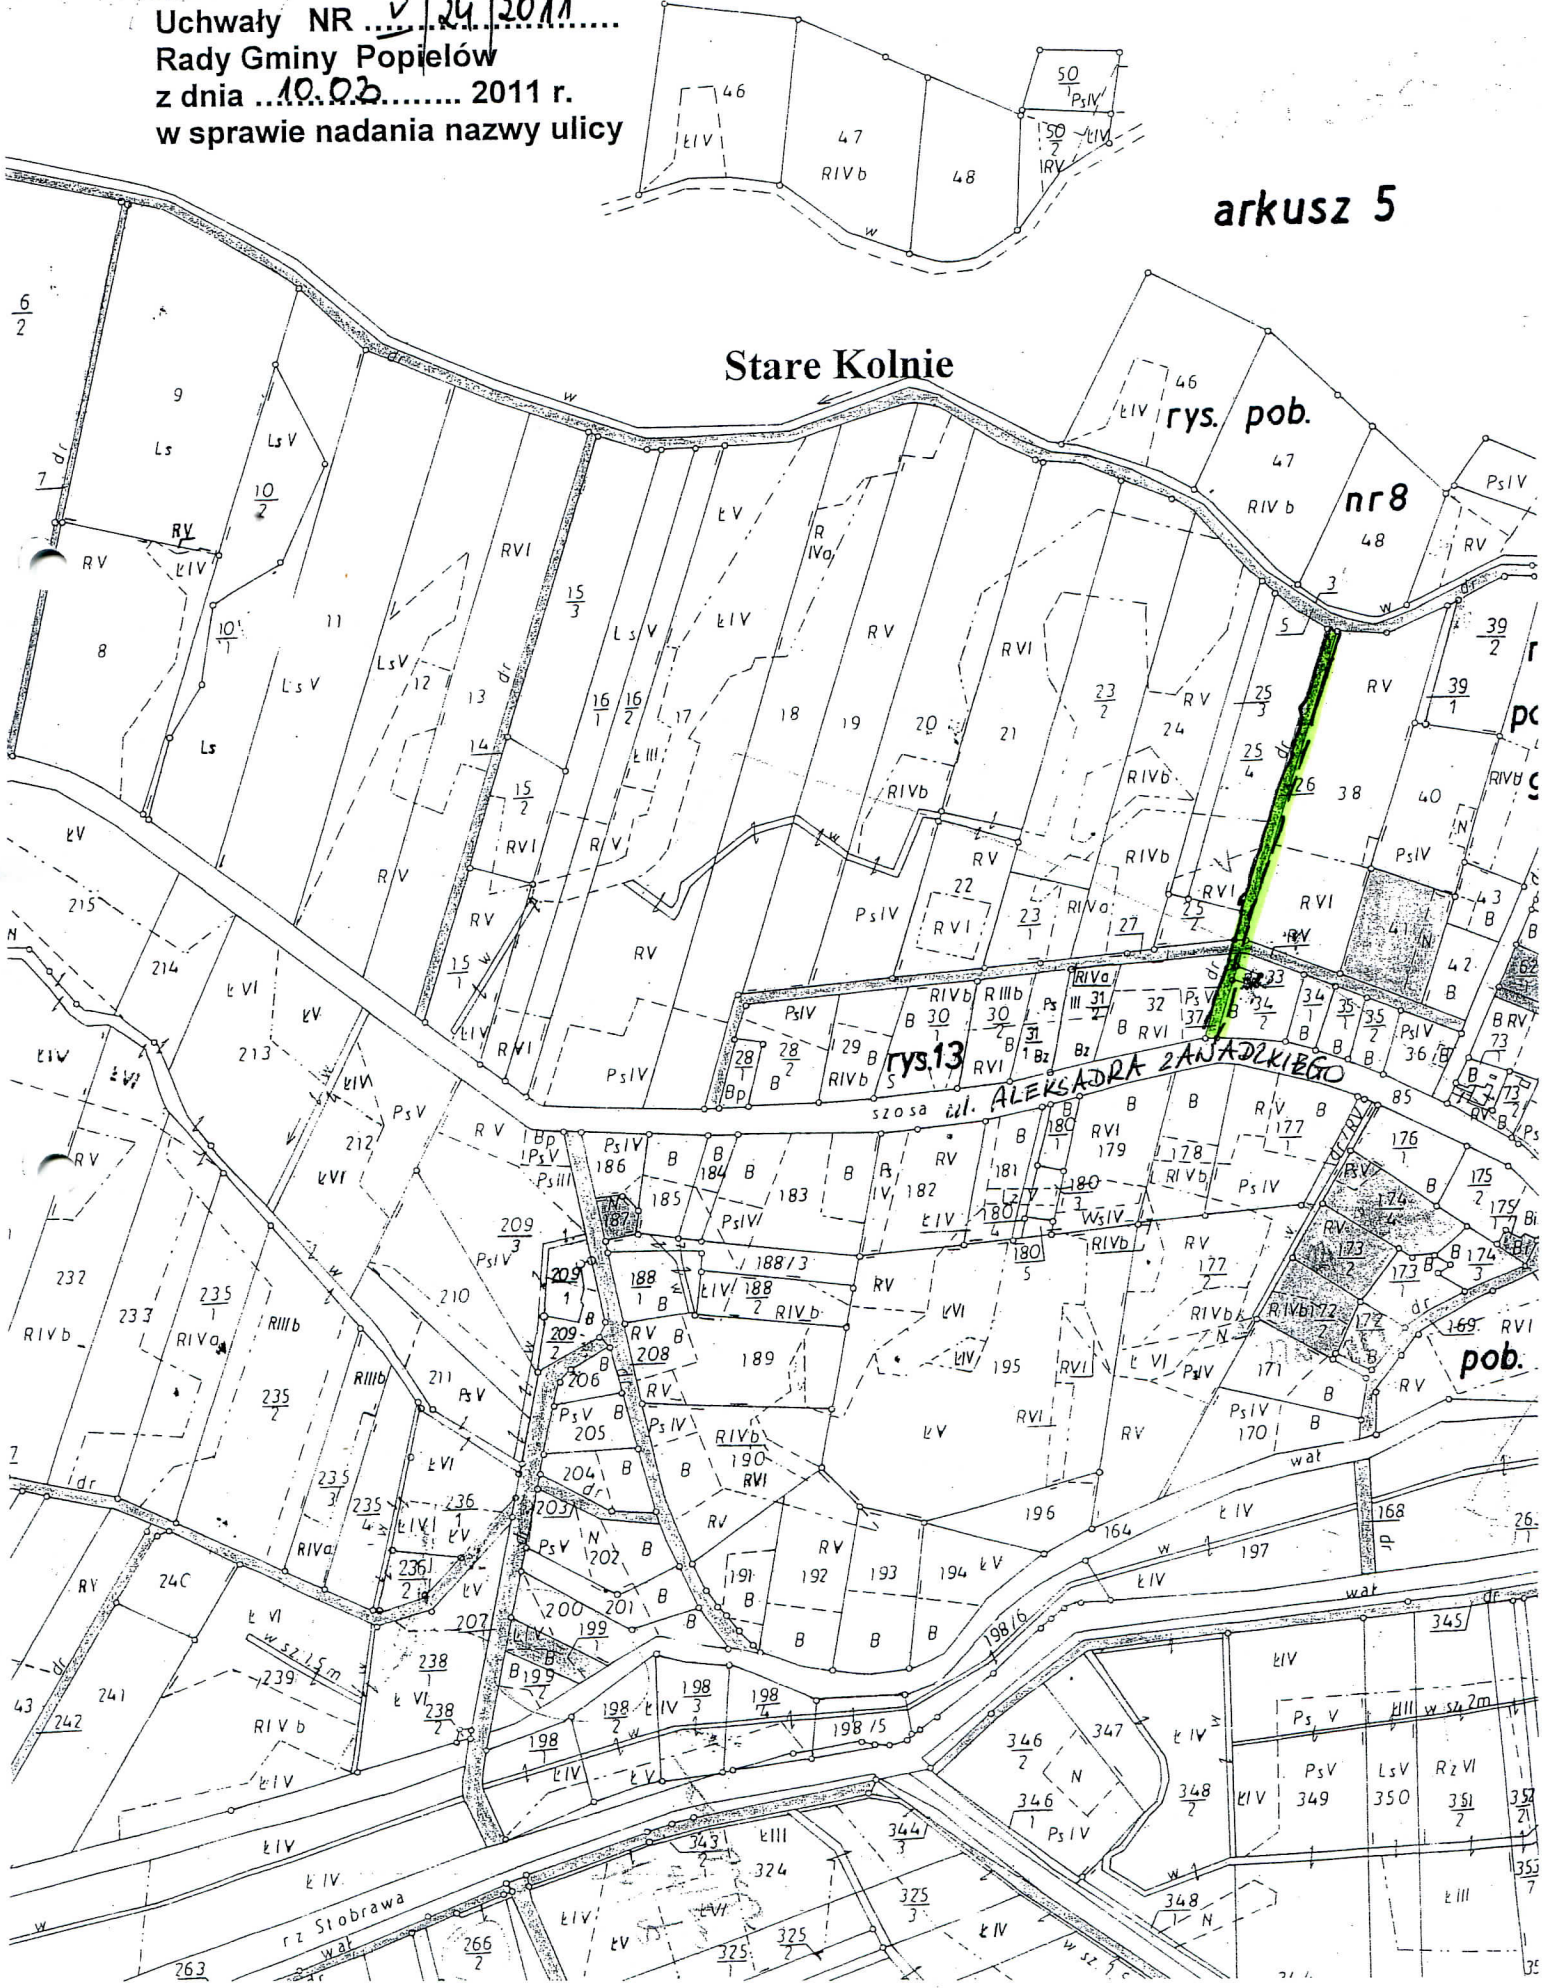

Stare Kolnie

rys. pob. nr 8

rys.13
szosa ul. ALEKSANDRA ZAWADZKIEGO

pob.