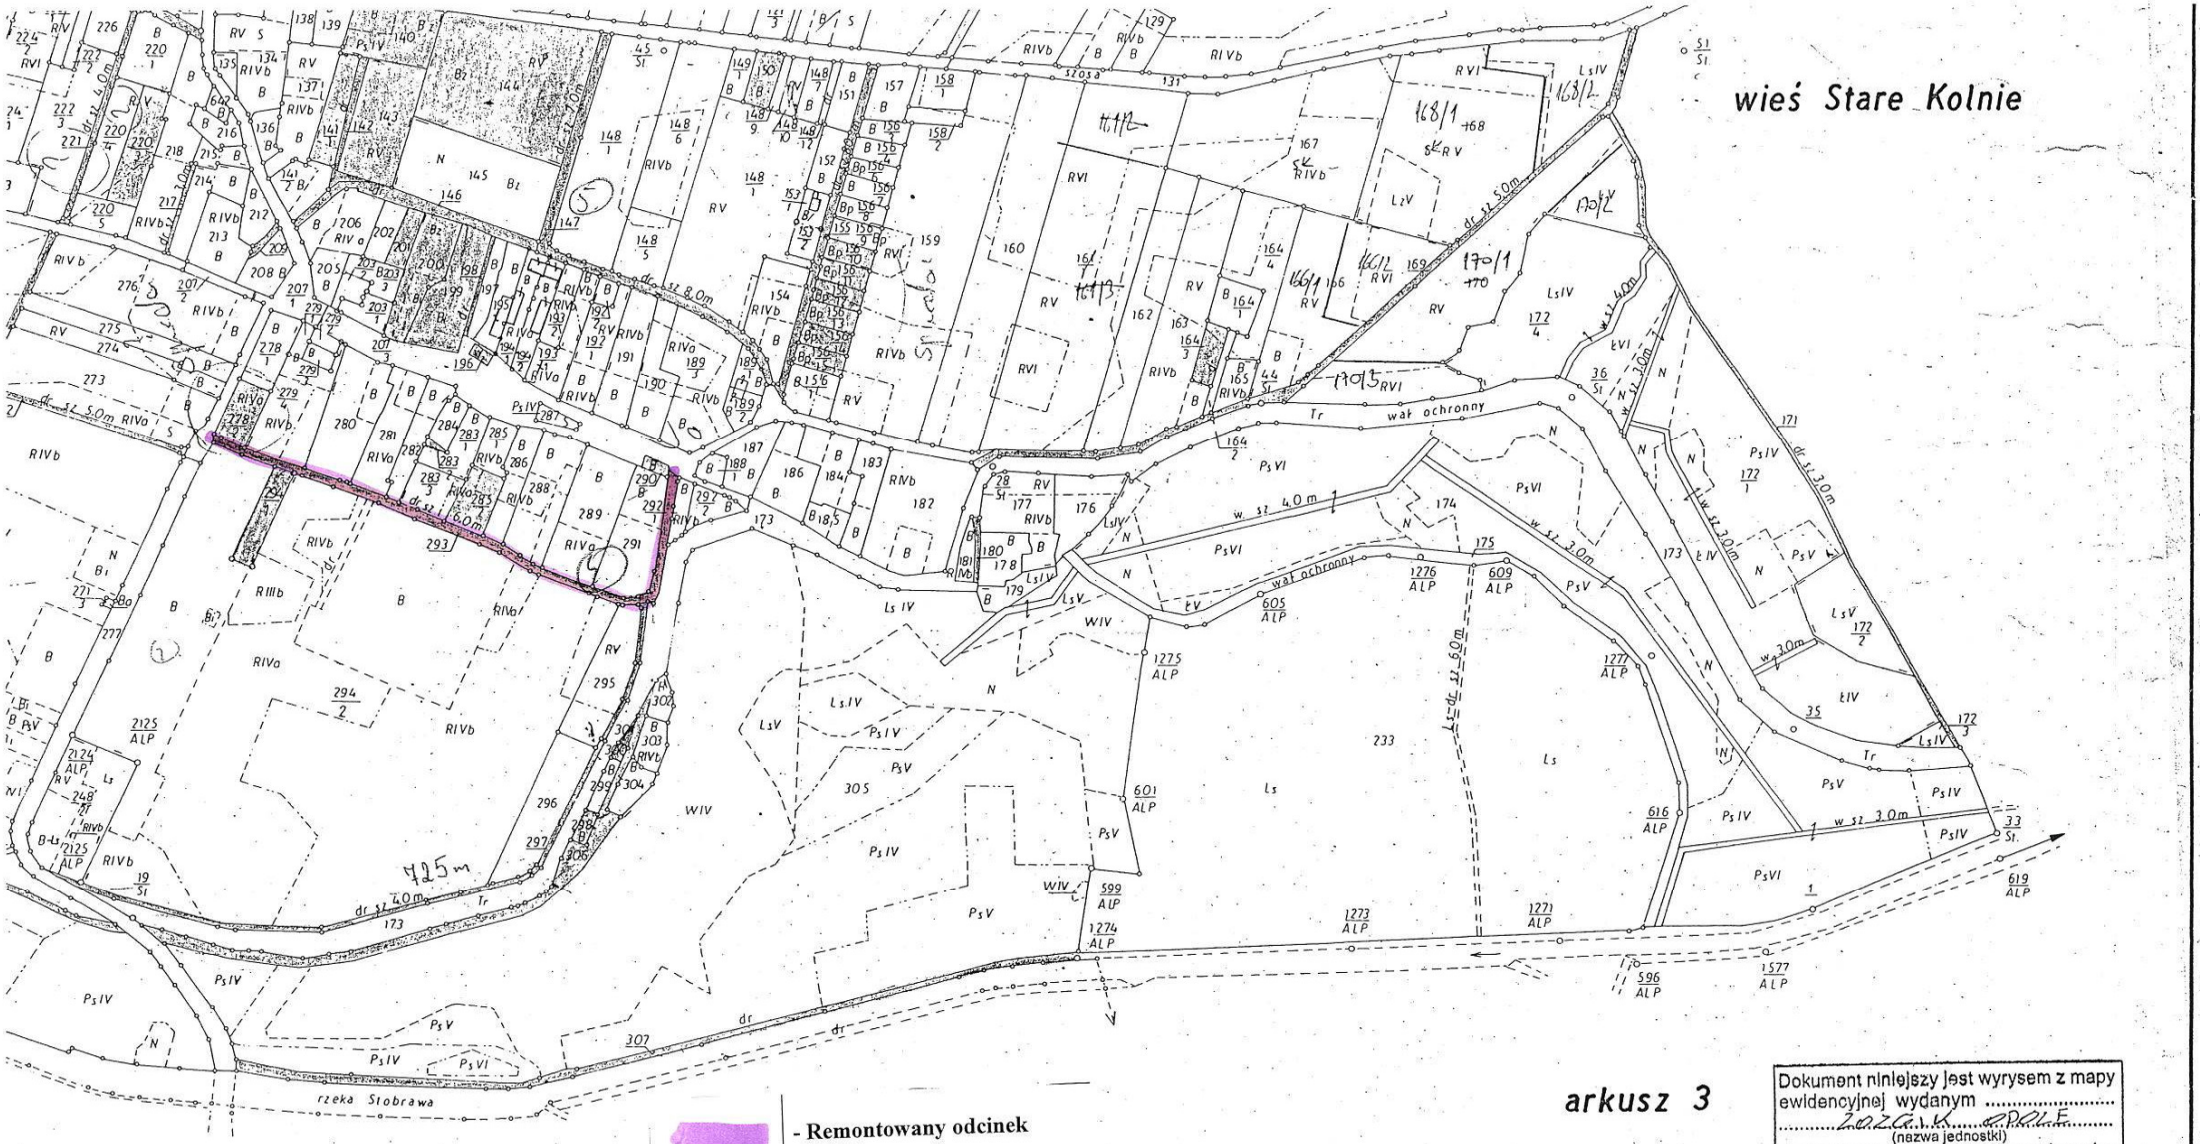

arkusz 3

Dokument niniejszy jest wyrysem z mapy ewidencyjnej wydanym ..... (nazwa jednostki) nie przeznaczonym do dokonania wpisu w księdze wieczystej.

STOBRAWA

Skład arkuszy

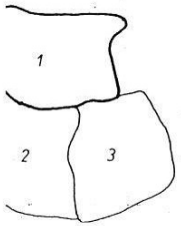

Wojewódzkie Biuro Geodezji i Terenów Rolnych w Opolu

Kreślarz 25.10.97 J. Grabas

Kierownik pracowni 31.X.97 inż. D. Marzec

Nr ks. rob. 423/97

Starosta Opolski
Powiatowy Ośrodek Dokumentacji Geodezyjnej i Kartograficznej w Opolu

Zgodnie z art. 18 ustawy z dnia 17.05.1989 r. - Prawo geodezyjne i kartograficzne (t.j. Dz. U. 2000 r. Nr 100, poz. 1086) zabrania się rozpowszechniania, rozprowadzania, reprodukowania w celu rozpowszechniania i rozprowadzania niniejszej mapy bez zezwolenia Starosty.

Opole 2007-01-23 (data) INSPEKTOR (imię i nazwisko, stanowisko służbowe osoby upoważnionej) Wacław Gąsiorowski

Arkusz zawiera działki od nr 1 - 309

dz. 642 obok dz. nr 216
dz. 248/2 " " " 294
dz. 210/3 i 211/3 " " " 56 i 41
dz. 219/1 " " " 63
dz. 219/4 " " " 27
dz. 219/5 " " " 228
dz. 234 i 244 znajduje się na Ark. 3 ALP

Starosta Opolski
Powiatowy Ośrodek Dokumentacji Geodezyjnej i Kartograficznej w Opolu
Poświadcza się zgodność niniejszego dokumentu z oryginałem przyjętym do państwowego zasobu geodezyjnego i kartograficznego
2.58/07
(nazwa organu przechowującego oryginał)
w dniu .....
Opole 2007-01-23 (data) INSPEKTOR (imię i nazwisko, stanowisko służbowe osoby upoważnionej) Wacław Gąsiorowski